



SƠ ĐỒ VỊ TRÍ KHU ĐẤT

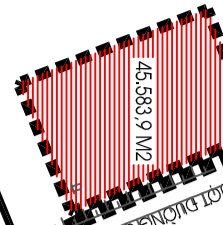

PHIA NAM GIÁP: KHU DAN CƯ
PHIA ĐÔNG GIÁP: ĐẤT NÔNG NGHIỆP
PHIA TÂY GIÁP: ĐẤT NÔNG NGHIỆP

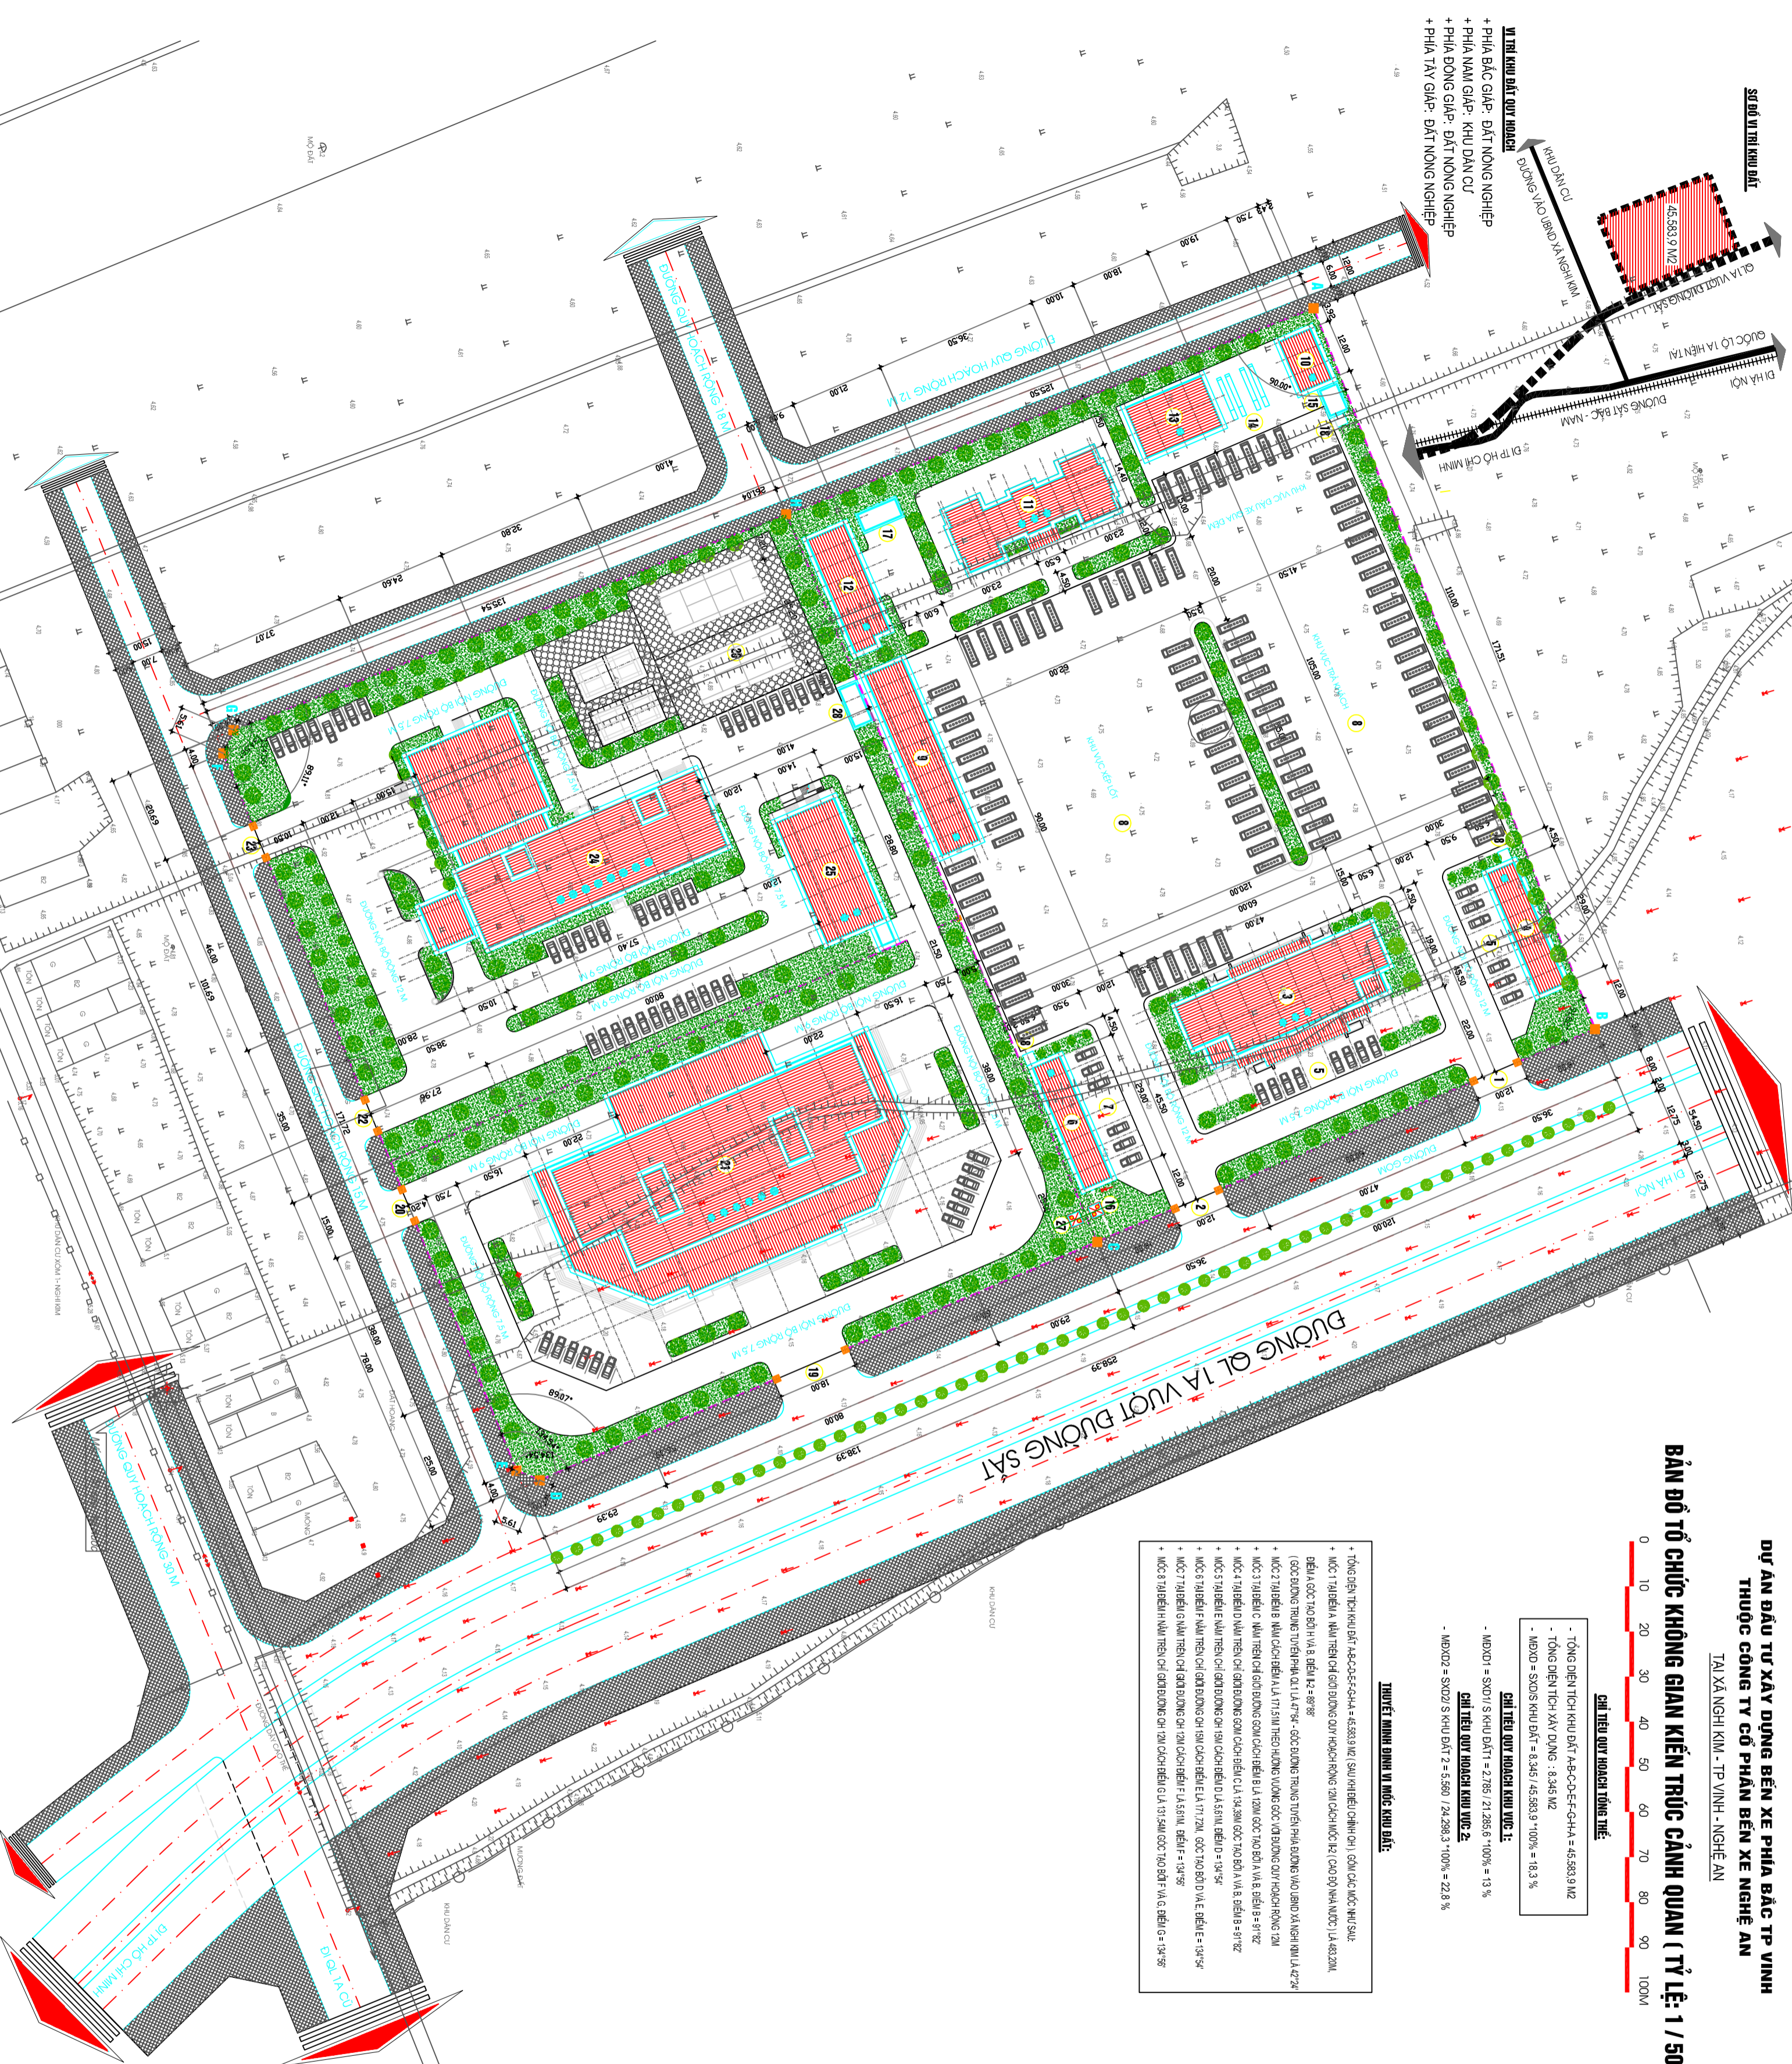

DỰ ÁN ĐẦU TƯ XÂY DỰNG BÊN XE PHẢI BẮC TP VINH
THUỘC CÔNG TY CỔ PHẦN BÊN XE NGHỆ AN
TẠI XÃ NGHĨ KIM - TP VINH - NGHỆ AN

BẢN ĐỒ TỔ CHỨC KHÔNG GIAN KIẾN TRÚC SẢNH QUAN (TỶ LỆ: 1/500)



CHỈ TIÊU QUY HOẠCH TỔNG THỂ

- TỔNG DIỆN TÍCH KHU ĐẤT A-B-C-D-E-F-G-H-A = 45.583,9 M²
 - TỔNG DIỆN TÍCH XÂY DỰNG : 8.345 M²
 - MĐXD = SX/DX KHU ĐẤT = 8.345 / 45.583,9 * 100% = 18,3 %
- **CHỈ TIÊU QUY HOẠCH KHU VỰC 1:**
 - MĐXD1 = SX/DX S KHU ĐẤT 1 = 2.785 / 21.285,6 * 100% = 13 %
 - **CHỈ TIÊU QUY HOẠCH KHU VỰC 2:**
 - MĐXD2 = SX/DX S KHU ĐẤT 2 = 5.560 / 24.298,3 * 100% = 22,8 %


BẢNG TỔNG HỢP CÁC HẠNG MỨC CÔNG TRÌNH

TT	HẠNG MỨC CÔNG TRÌNH	DIỆN TÍCH SỐ XỬ LÝ (M ²)	TỔNG TÍNH
A	KHU VỰC 1 (A-B-C-D-E-F-G-H-A) 14.483,20 M ²	2.785 M ²	
1	CÔNG VÀO BÊN XE RỘNG 12 M	12 M	
2	CÔNG RA BÊN XE RỘNG 12 M	12 M	
C	TỔNG (A-B-C-D-E-F-G-H-A) 45.583,9 M ²		

CHỦ ĐẦU TƯ: CÔNG TY CỔ PHẦN BÊN XE NGHỆ AN
CHỦ ĐẦU TƯ: CÔNG TY CỔ PHẦN BÊN XE NGHỆ AN

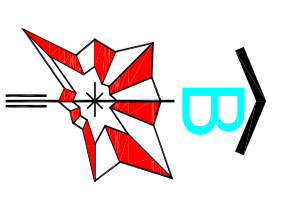










